

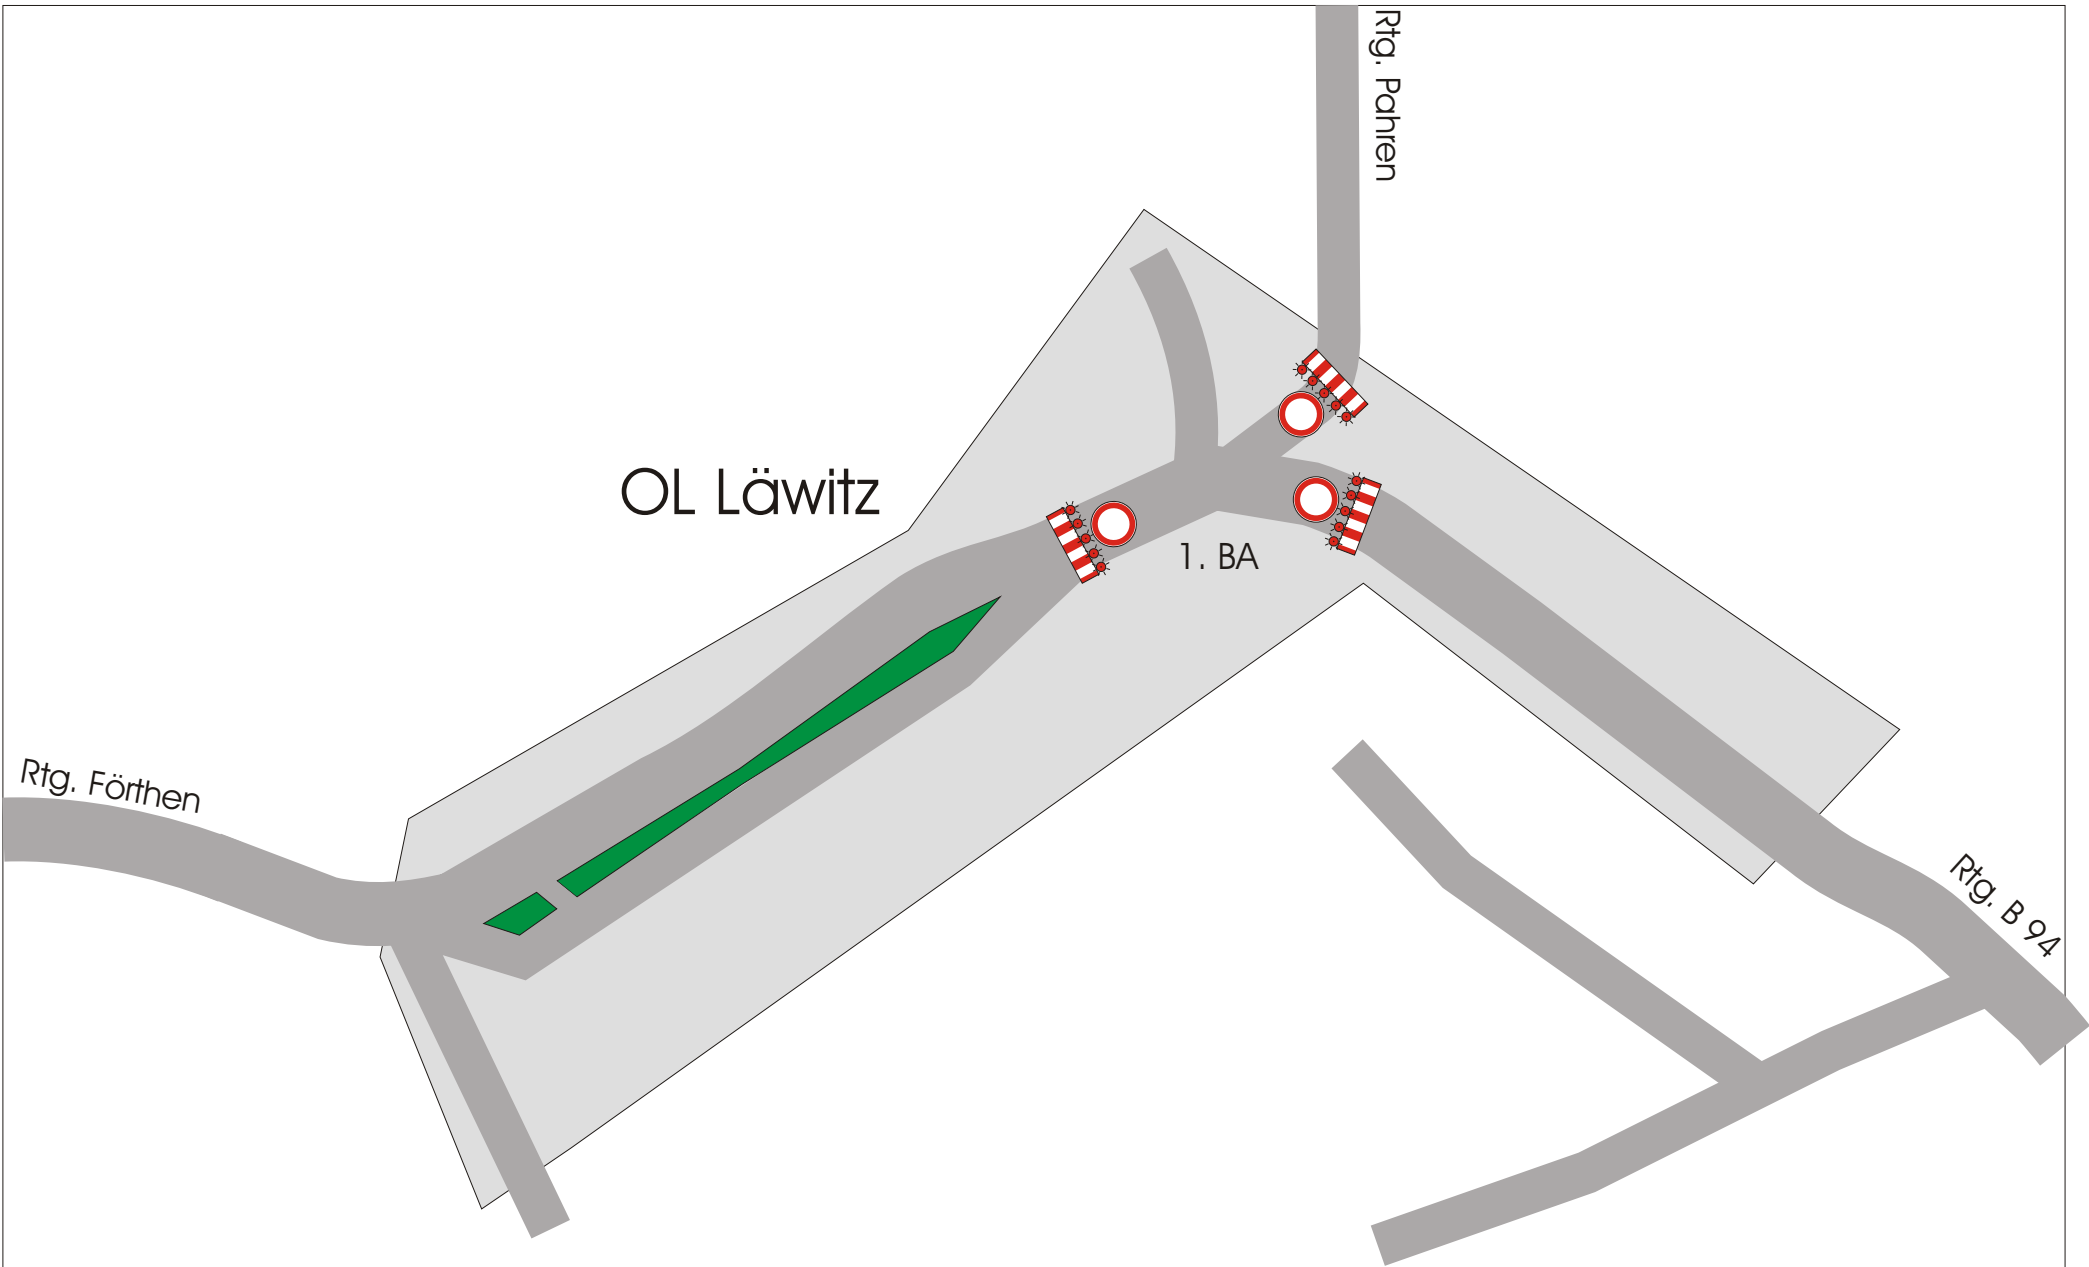


BM : Lävitz  
 wirksam: 13.07.09  
 bis : 18.12.09  
 Firma : Knobel- Bau  
 cod.: Lävitz

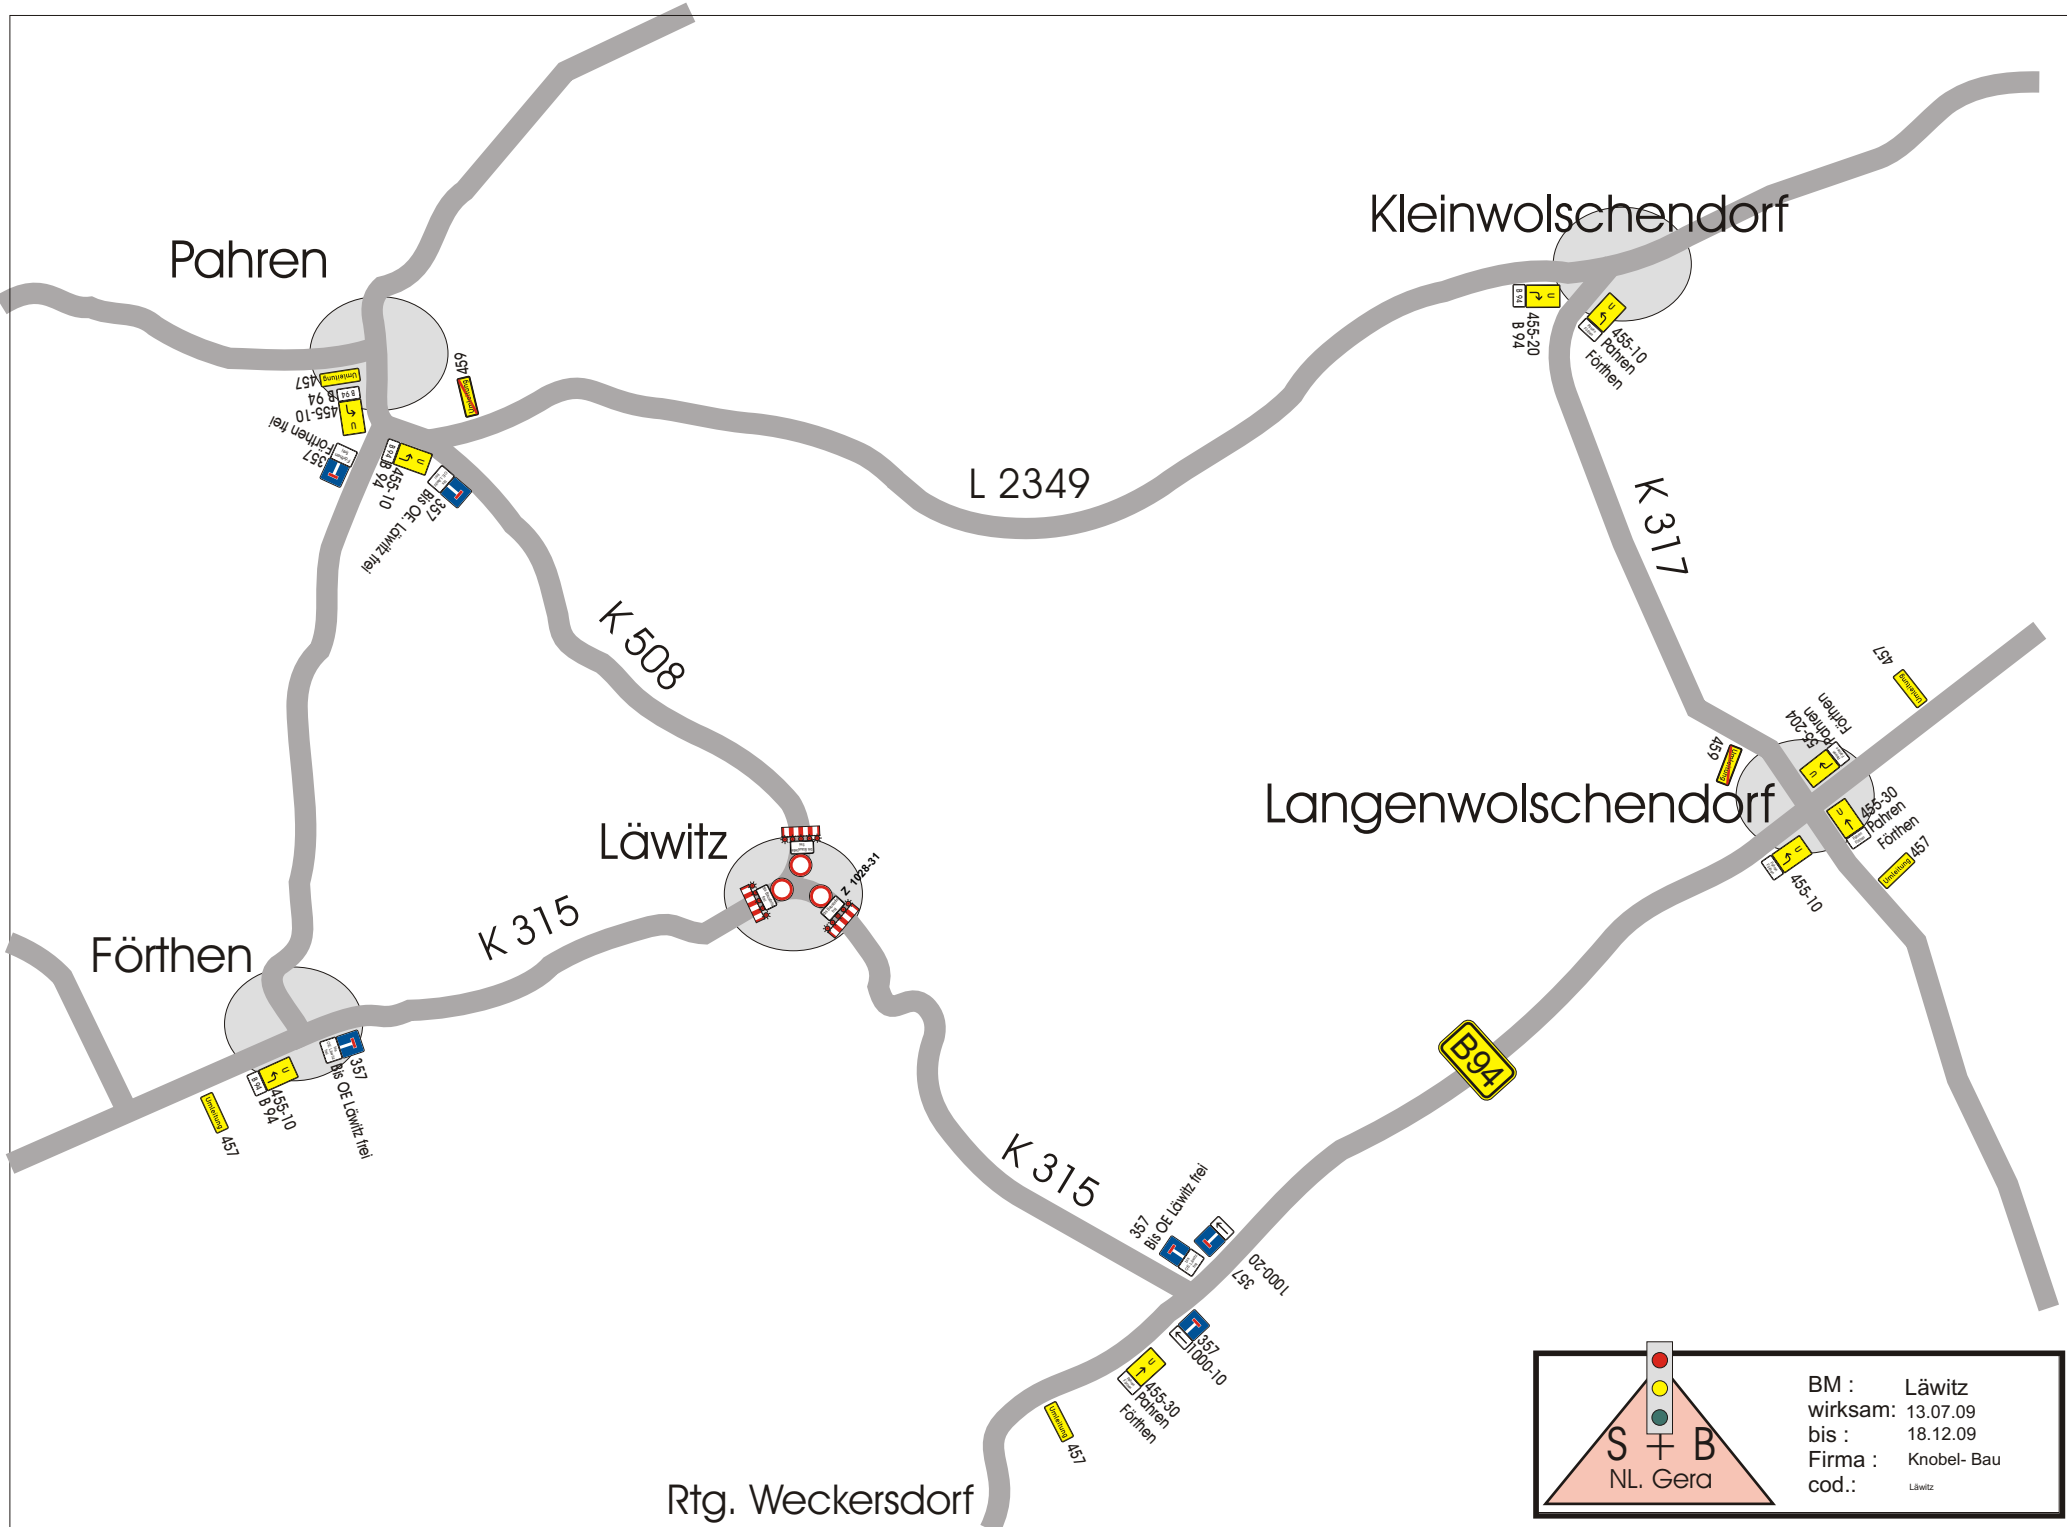

 <b>S + B</b> NL. Gera	BM :	Lätwitz
	wirksam:	13.07.09
	bis :	18.12.09
	Firma :	Knobel- Bau
cod.:	Lätwitz	



OL Lävitz


1. BA


Rtg. Förthen

Rtg. Pahren

Rtg. B 94

1. BA

 <b>S + B</b> NL. Gera	BM :	Lävitz
	wirksam:	13.07.09
	bis :	18.12.09
	Firma :	Knobel- Bau
	cod.:	Lävitz

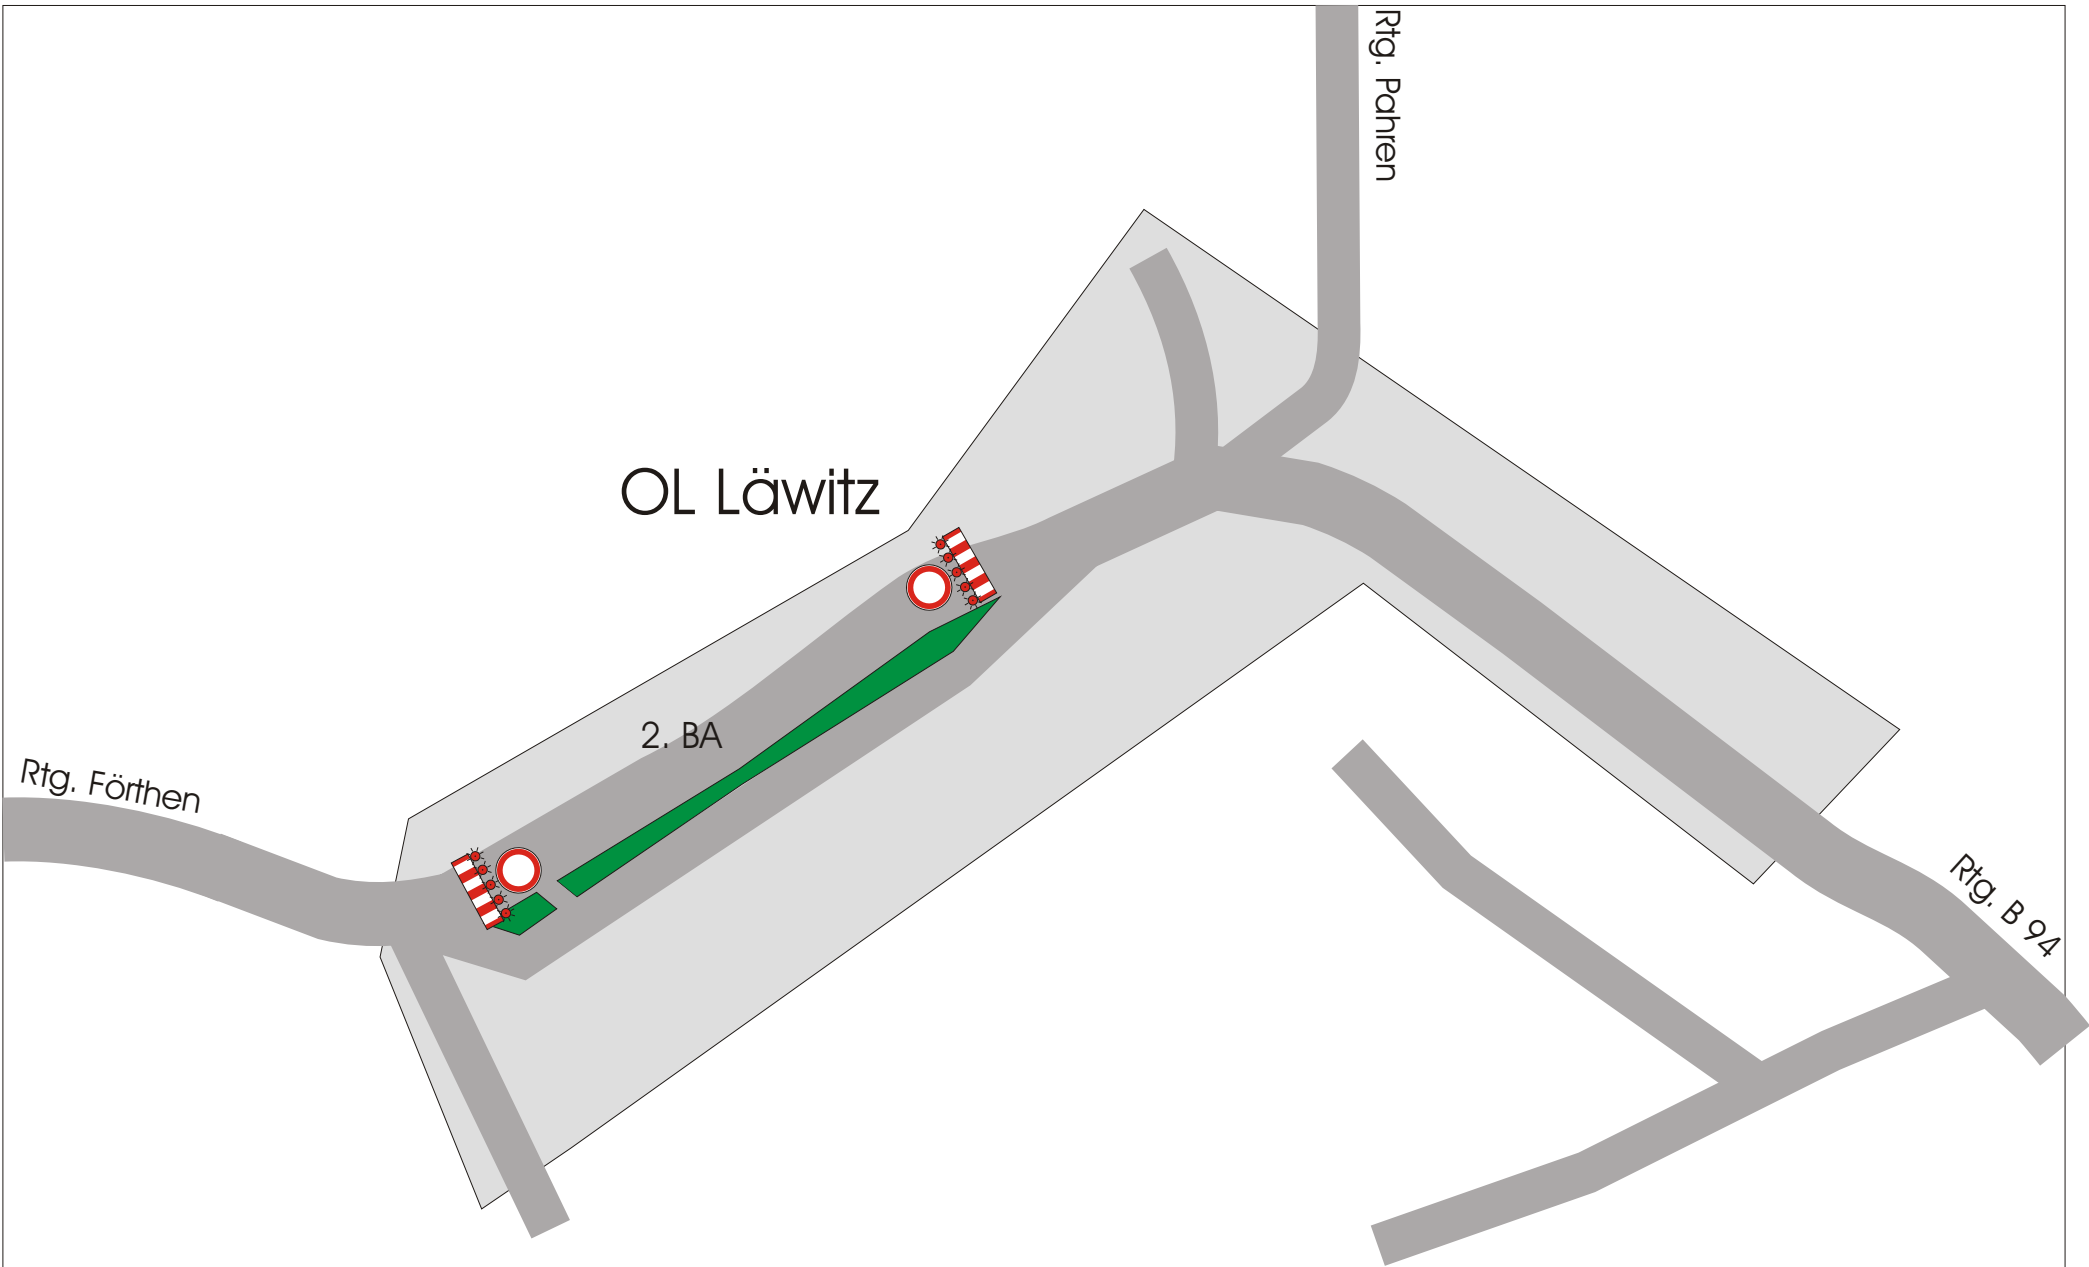

OL Lävitz

2. BA

Rtg. Förthen

Rtg. Pahren


Rtg. B 94

2. BA


Die Umleitungsbeschilderung aus dem 1. BA bleibt bestehen, da die Deckschicht komplett eingebaut wird.

	BM :	Lävitz
	wirksam:	
	bis :	
	Firma :	Knobel- Bau
	cod.:	Lävitz


# OL Lävitz

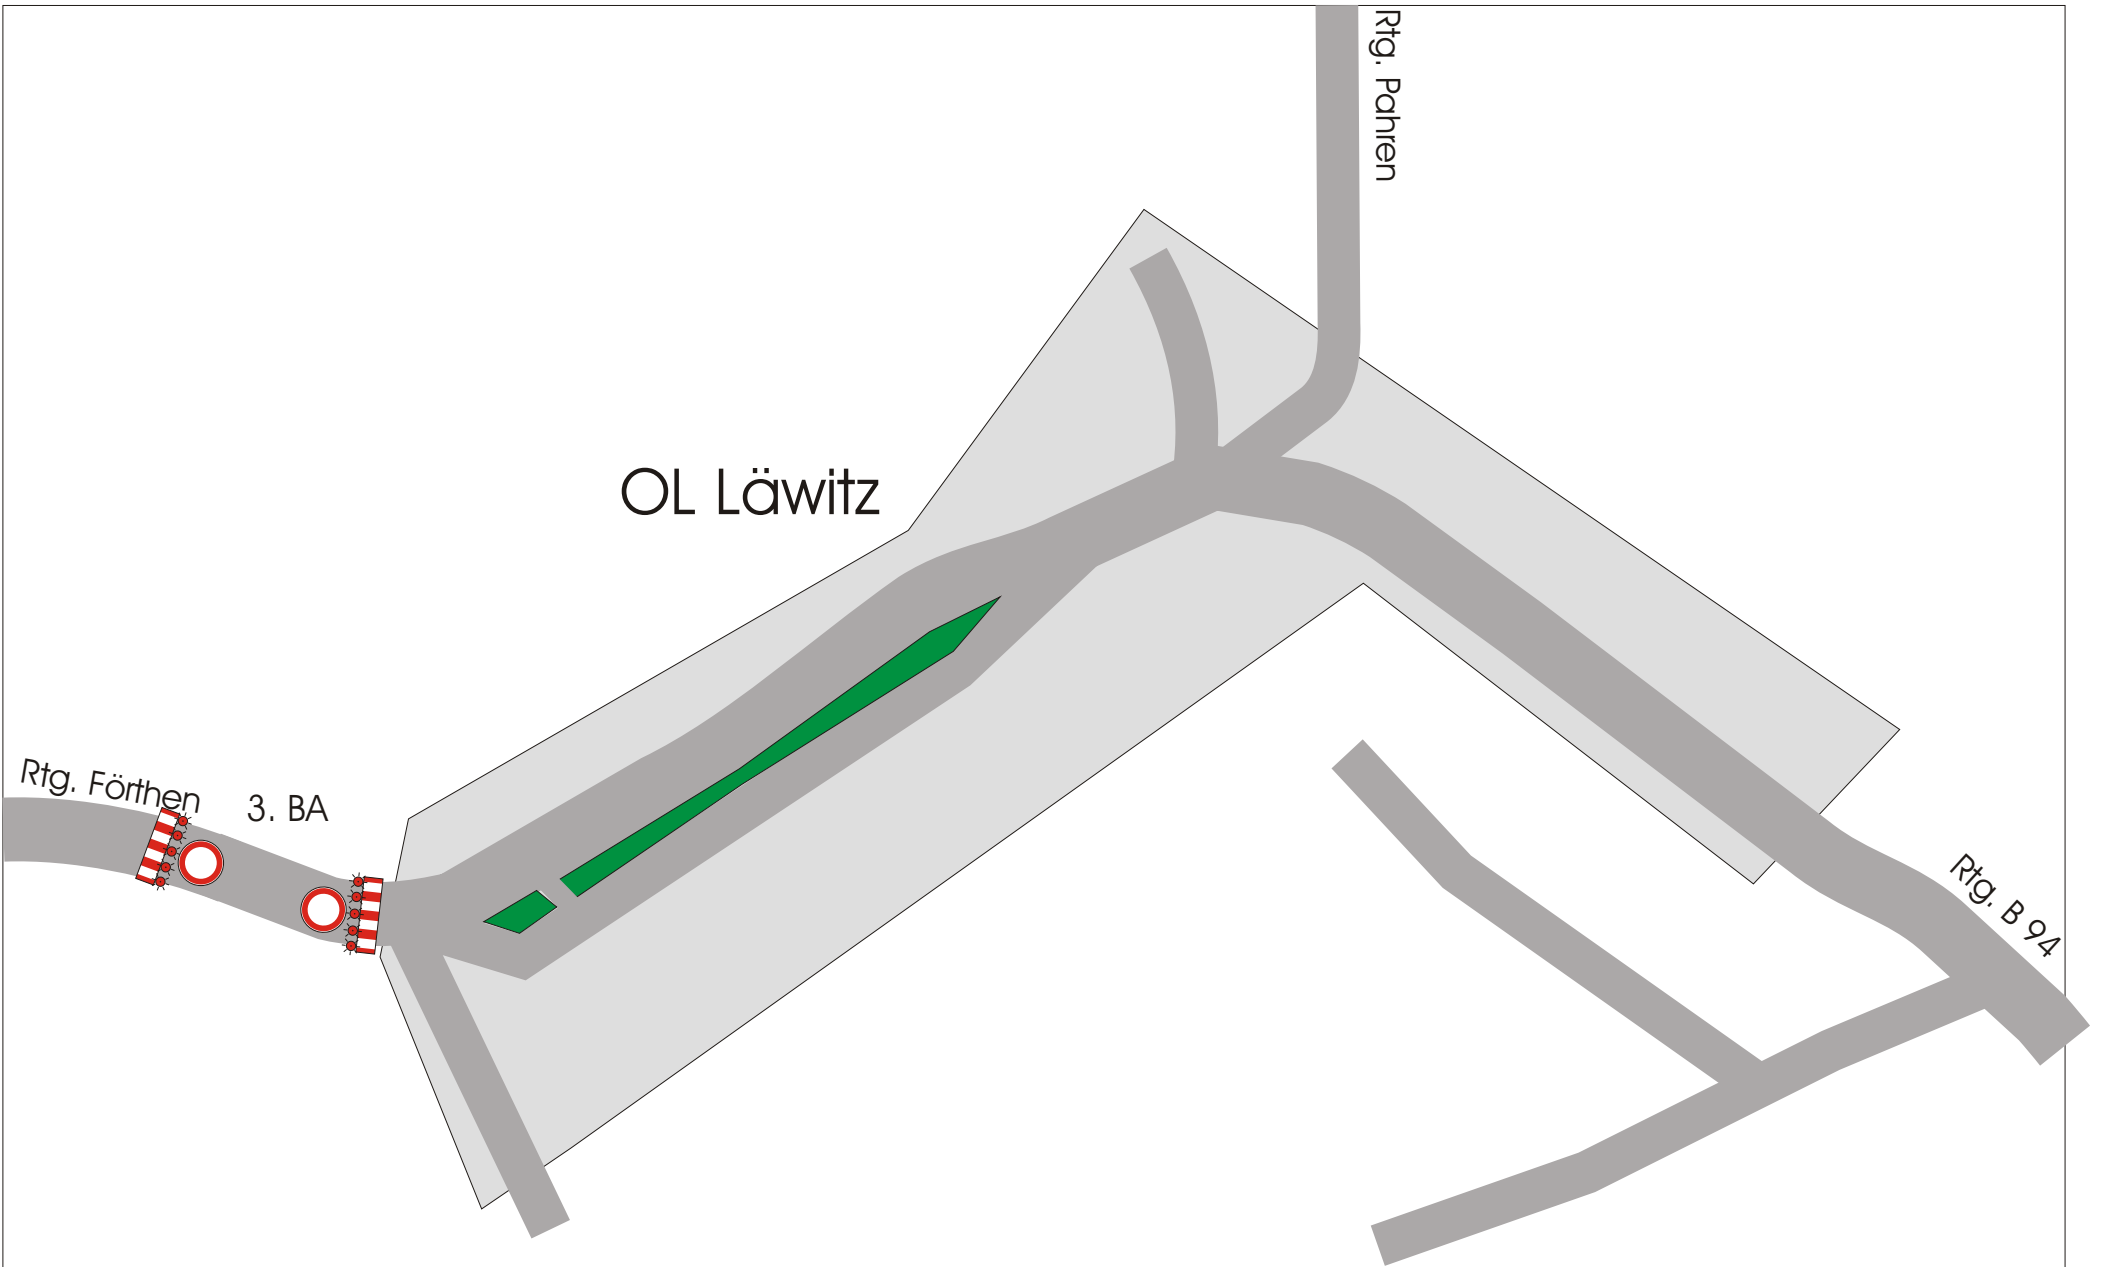

Die Umleitungsbeschilderung aus dem 1. BA bleibt bestehen, da die Deckschicht komplett eingebaut wird.

 <b>S + B</b> NL. Gera	<b>BM :</b> Lävitz <b>wirksam:</b> <b>bis :</b> <b>Firma :</b> Knobel- Bau <b>cod.:</b> Lävitz
---	--

3. BA

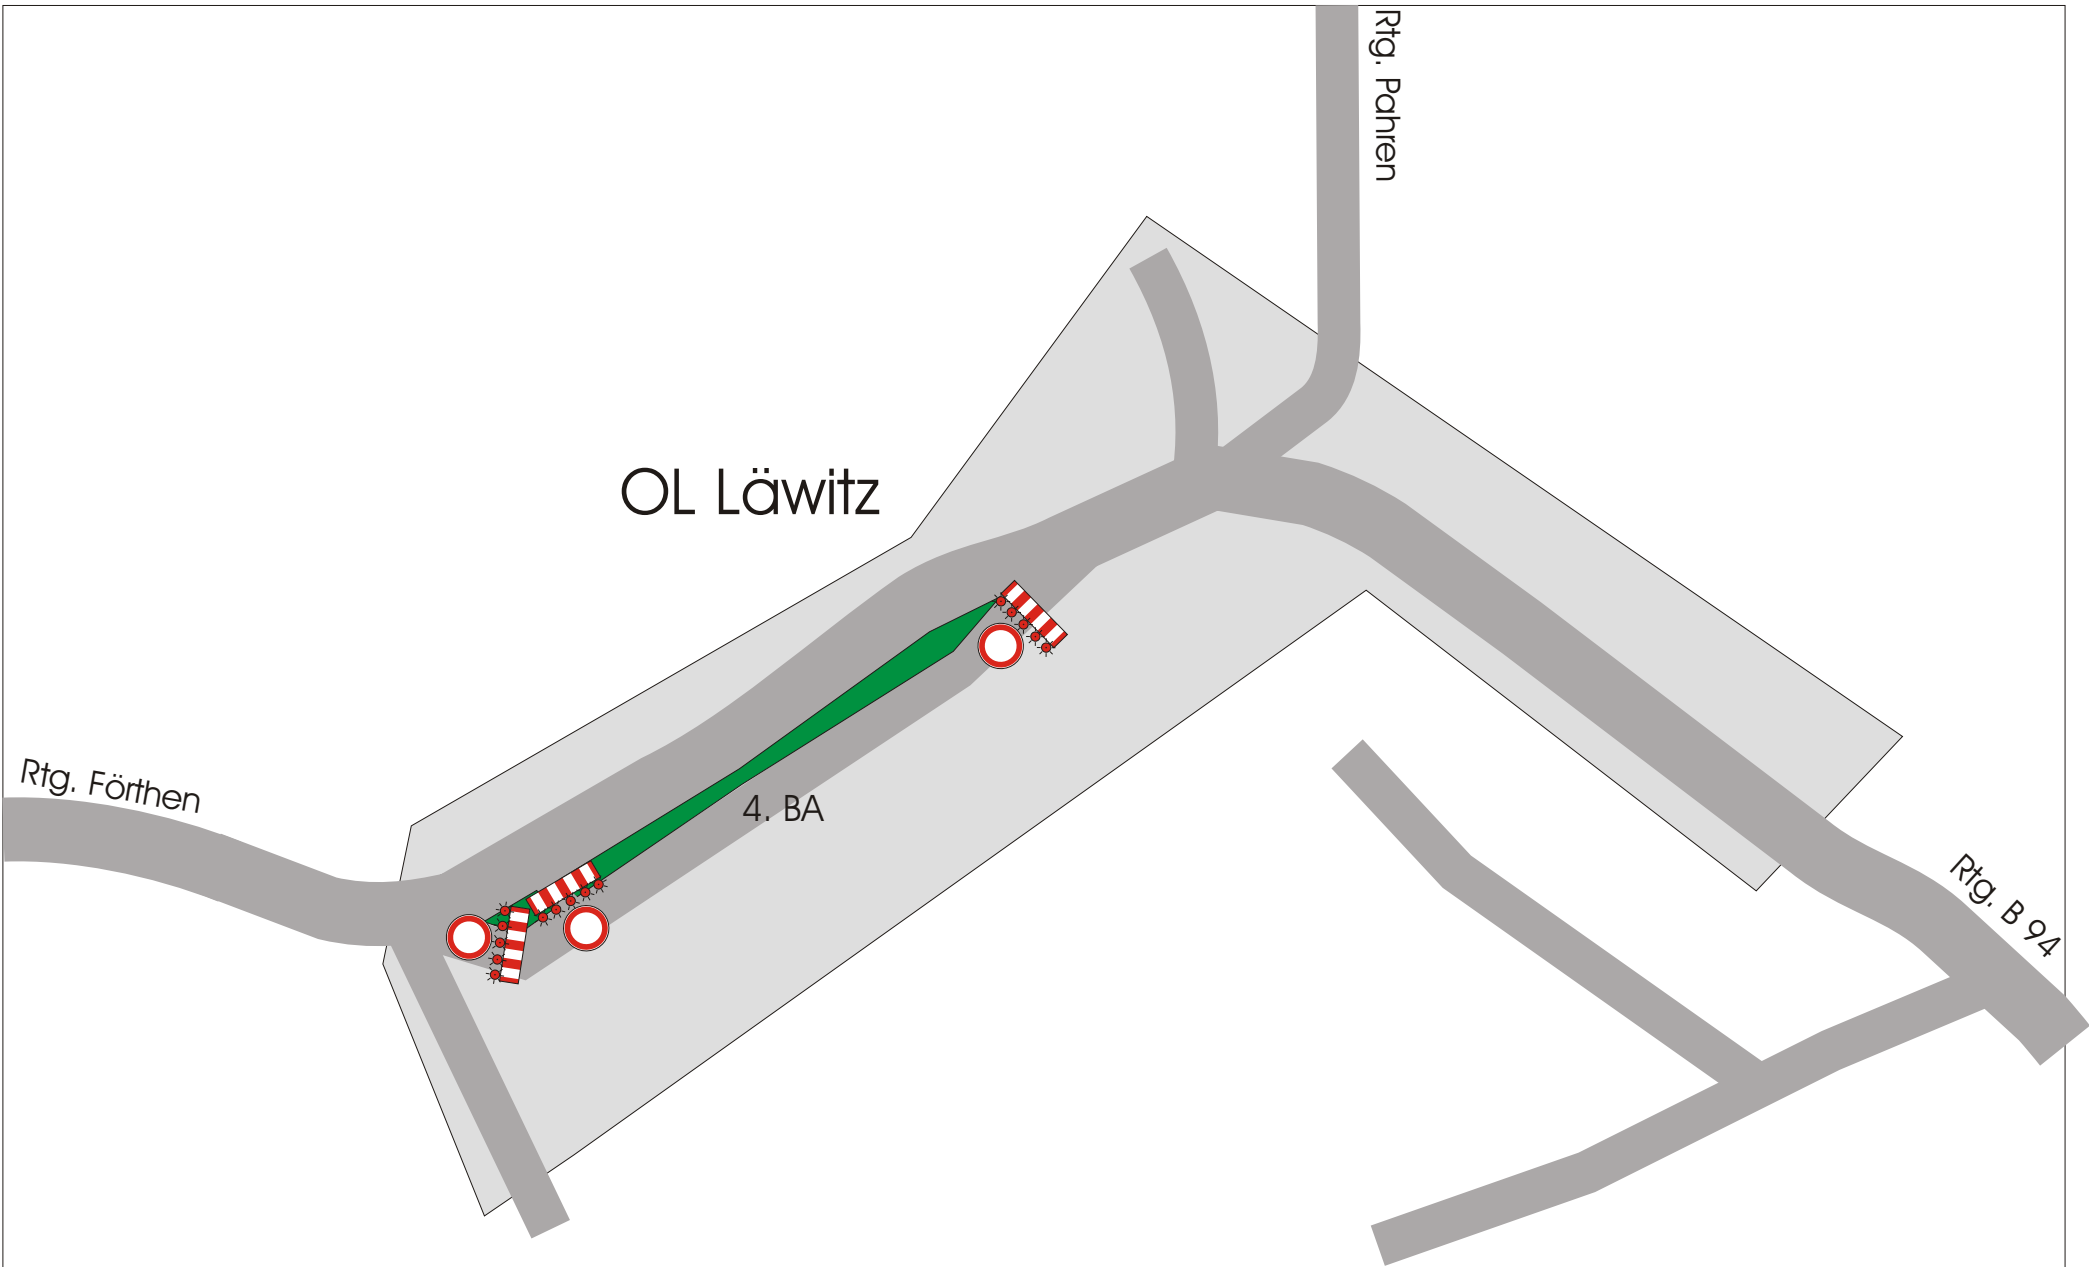

OL Lävitz

Rtg. Förthen

Rtg. Pahren

Rtg. B 94

4. BA


4. BA

Die Umleitungsbeschilderung aus dem 1. BA bleibt bestehen, da die Deckschicht komplett eingebaut wird.

	BM :	Lävitz
	wirksam:	
	bis :	
	Firma :	Knobel- Bau
	cod.:	Lävitz


# OL Lävitz

5. BA

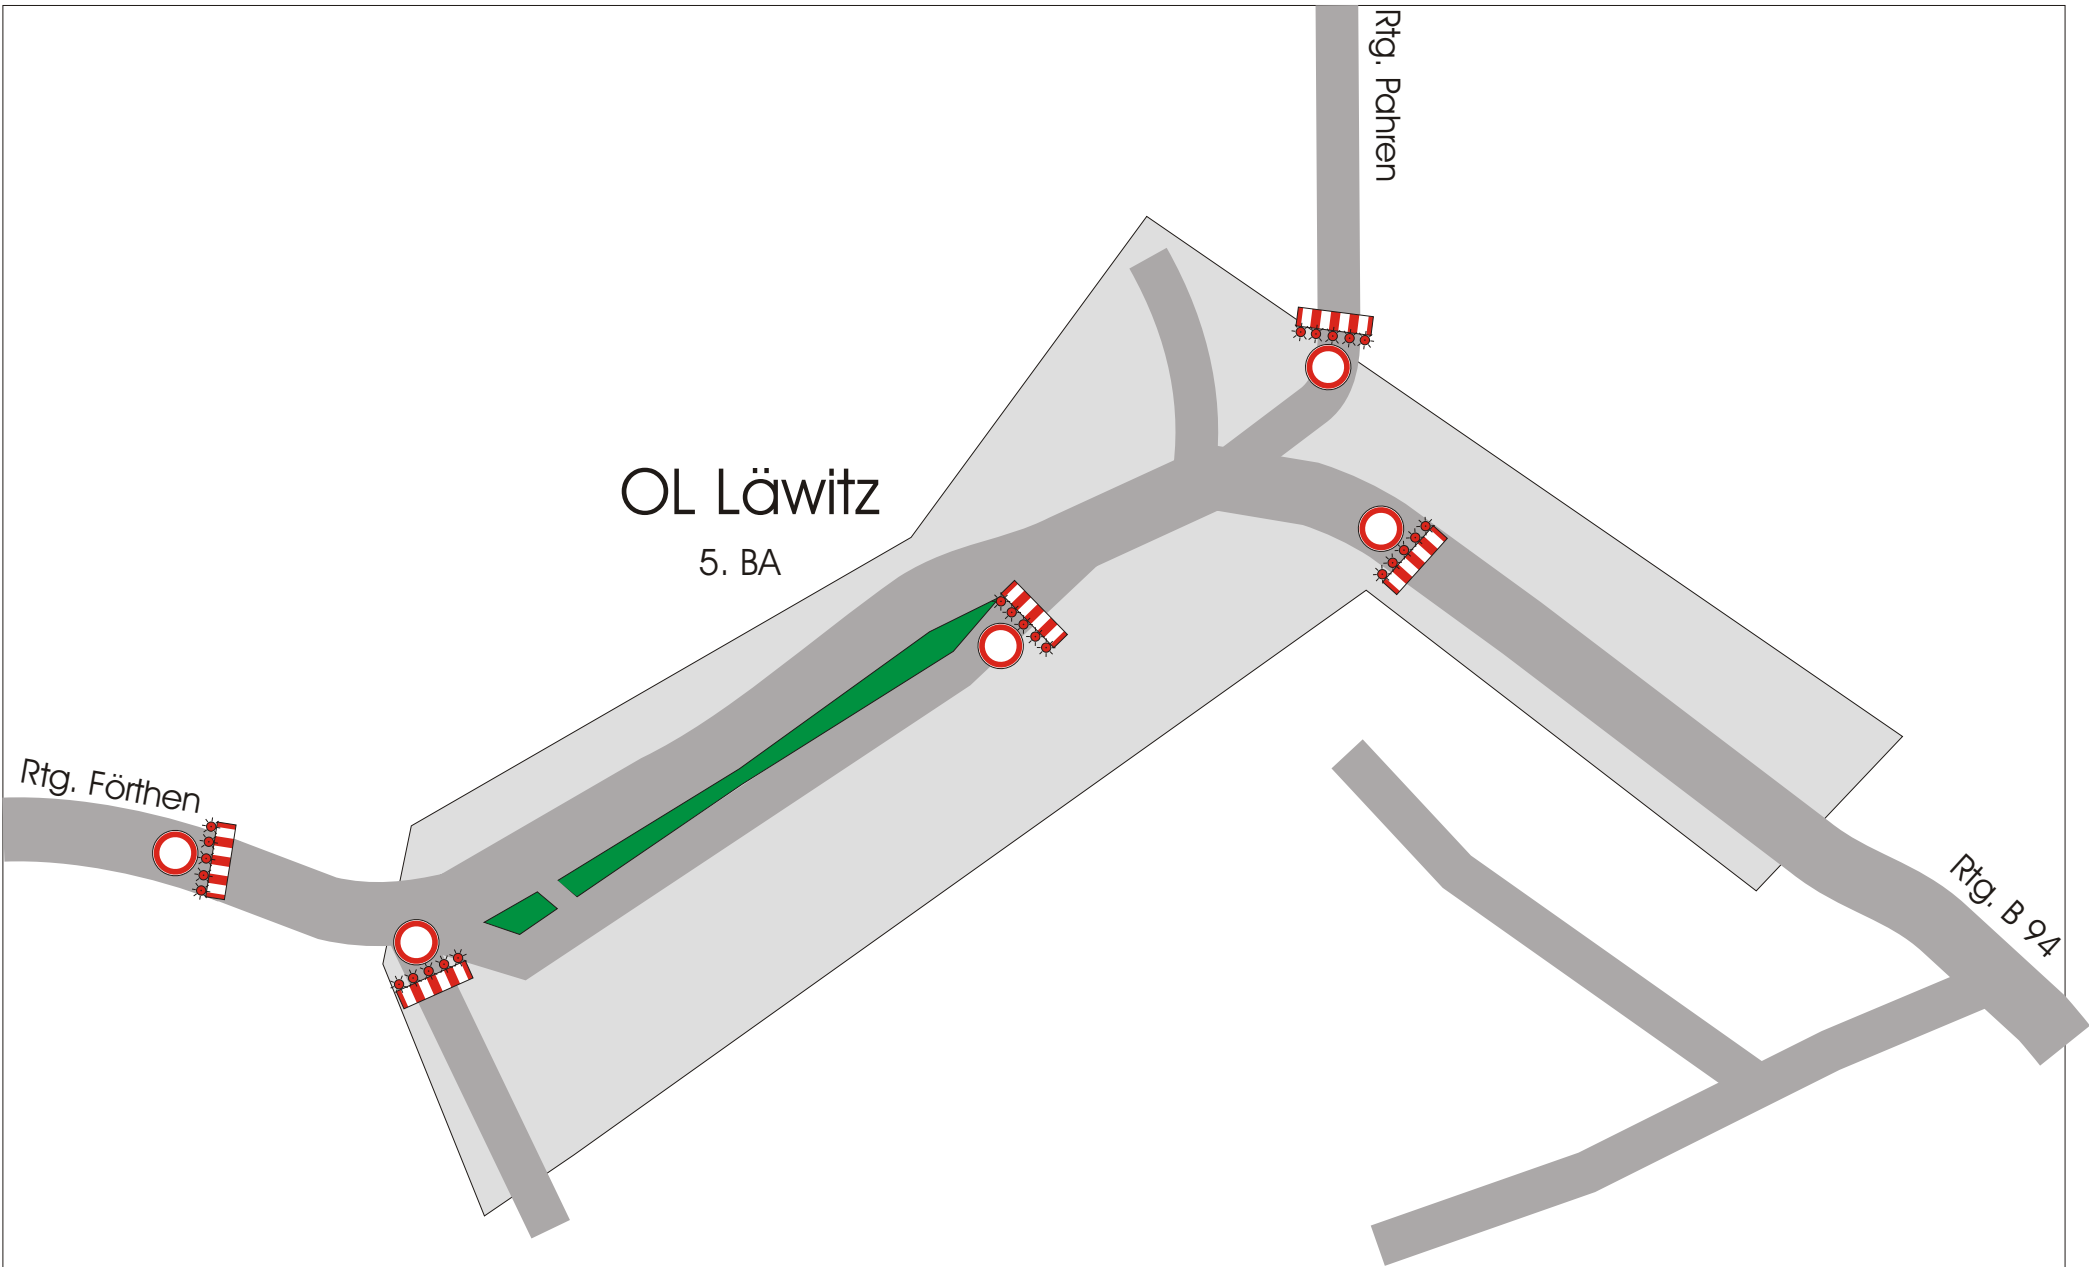

Die Umleitungsbeschilderung aus dem 1. BA bleibt bestehen, da die Deckschicht komplett eingebaut wird.

## Deckeneinbau 5. BA

 <b>S + B</b> NL. Gera	<p>BM : Lävitz wirksam: bis : Firma : Knobel- Bau cod.: Lävitz</p>
---	--